



ЗАПОВЕД

№ РД-29-~~713~~/...../.....~~04.07~~.....2024 г.

Постъпило е заявление с вх. № 94-00-3774/08.05.2024 г. от заинтересованото лице по чл. 131, ал. 1 от ЗУТ: Диньо Иванов Динев съгласно: Нотариален акт за продажба № 26, том I, рег. № 307, дело № 25/2024г. вписан с Акт №32, том I, дело №201/2024 г., вх. рег. № 353/08.03.2024г. в СВ-Нова Загора; Скици № КР-08-303/11.04.2024г. от Община Нова Загора.

Въз основа на заявление с вх. № 94-00-3210/18.04.2024 г. е издадено становище на главния архитект № 23/30.04.2024 г. и заповед на кмета на община Нова Загора № РД-29-23/30.04.2024 г. на основание чл. 109, ал. 1, т. 2, чл. 110, ал. 1, т. 2, чл. 134, ал. 2, т. 6, чл.135 от ЗУТ и § 8, ал. 2, т. 3 от ПР на ЗУТ.

С оглед изложеното и на основание чл. 129, ал. 2 от ЗУТ, § 8, ал. 4 от ПР на ЗУТ, чл. 44, ал. 1, т. 13 от ЗМСМА и Решение 4 от протокол № 5/28.05.2024 г. на ОЕСУТ – Нова Загора.

ОДОБРЯВАМ:

Проект за изменение на ПУП – План за регулация за УПИ VI-157, кв.27, по ПУП на с. Загорци, общ. Нова Загора, обл. Сливен

Съгласно проекта за изменение на ПУП – План за регулация за УПИ VI-157, кв.27, по ПУП на с. Загорци, общ. Нова Загора, обл. Сливен вътрешните регулационни линии се поставят в съответствие със съществуващите граници на имота.

Устройствената зона и отреждането на урегулирания поземлен имот се запазва: жилищна устройствена зона – Жм, преобладаващо застрояване с малка височина и паркиране в границите на урегулирания поземлен имот.

Изработеният проект на ПУП – План за регулация е съобщен на заинтересуваните лица по реда на чл. 128 от ЗУТ и в законния срок няма постъпили възражения, предложения и искания по проекта за подробен устройствен план до общинската администрация.

На основание чл. 215, ал. 1 и ал. 4 от ЗУТ настоящата заповед подлежи на обжалване в 14-дневен срок от съобщаването ѝ чрез община Нова Загора пред Административен съд – Сливен.

Галя Захариева
Кмет на Община Нова Загора




Съгласувал!
С. Дериволков
Н-к отдел „Правен“


Влязла в сила на:

Заверил:

ПРОЕКТ ЗА ИЗМЕНЕНИЕ НА ПУП – ПР
 ПЛАН ЗА РЕГУЛАЦИЯ НА УПИ VI-157 и X-156, кв.27
 по ПУП на с.Загорци,община Нова Загора

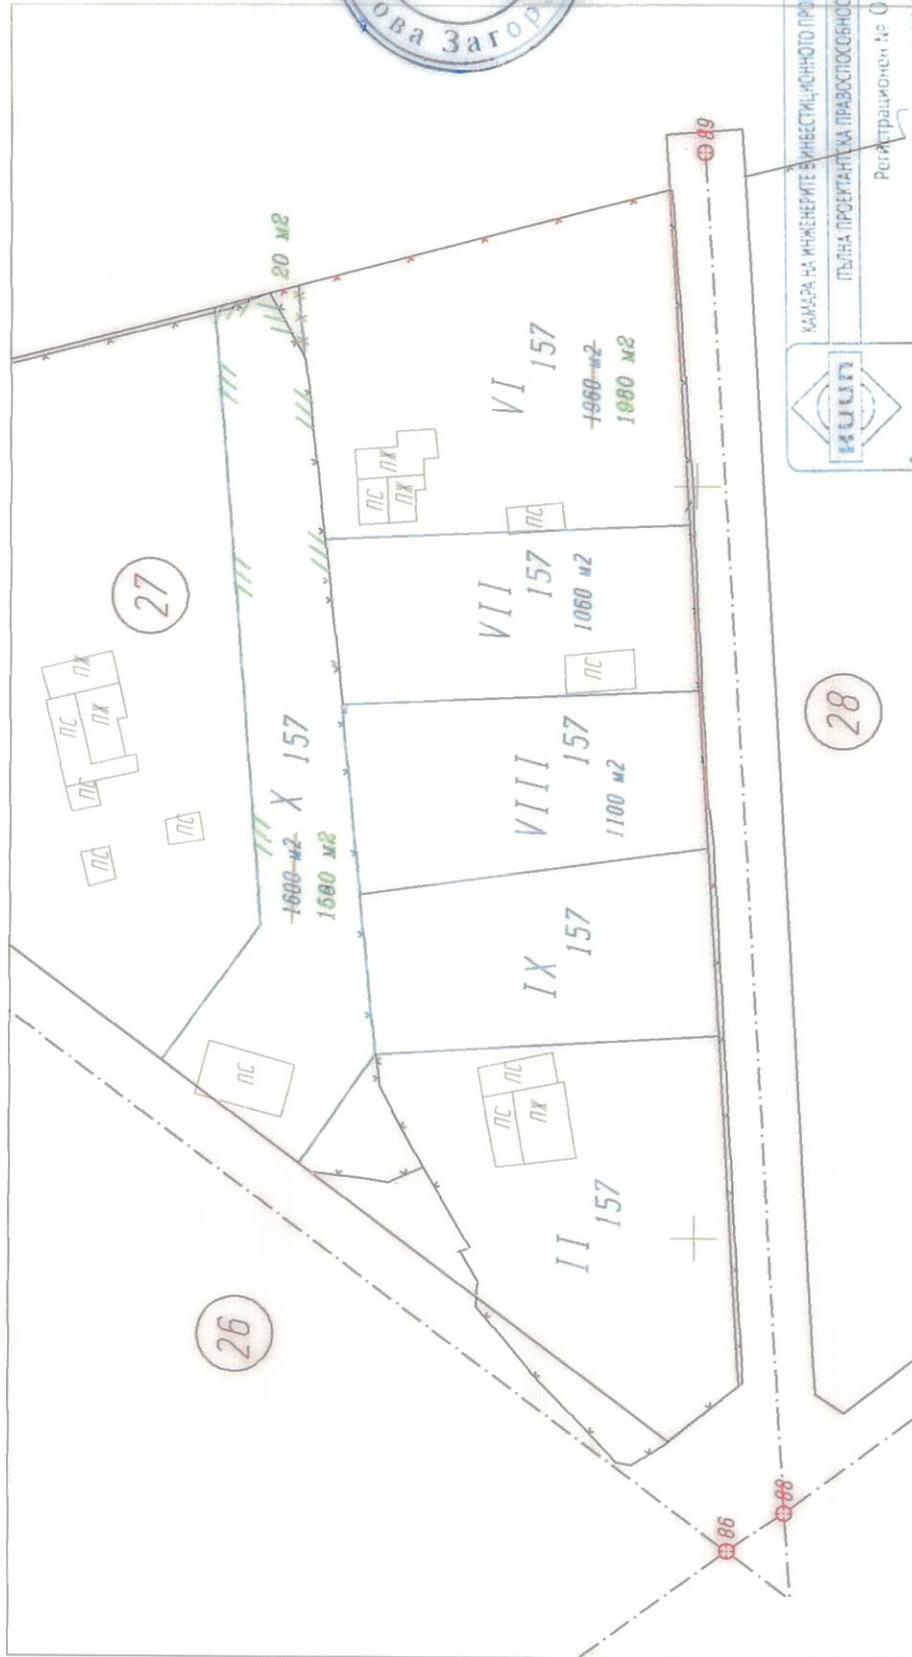

ОДОБРЯВАМ И НА
 Заповед №/.....20... г.
 Кмет:
 Община Нова Загора

КАМАРА НА ИНЖЕНЕРИТЕ И ИНВЕСТИЦИОННОТО ПРОЕКТИРАНЕ ПЪЛНА ПРОЕКТАНТСКА ПРАВОСПОСОБНОСТ Регистрационен № 04687	 гл.Проектант Илиян Николов Член на проекта Снежана Динев м.П.П.	инж. НИКОЛАЙ
		инж. ИЛИЯН ДИНЕВ

1:1000

05.2024 г.
 гр.Нова Загора