


Община Нова Загора
Област Сливен

ПАРЦЕЛАРЕН ПЛАН

в землище с. Пигово
За Ел. Кабел и Водопроводно отклонение за проект № 000315

Височинна система Балтийска
Координатна система 1970г.

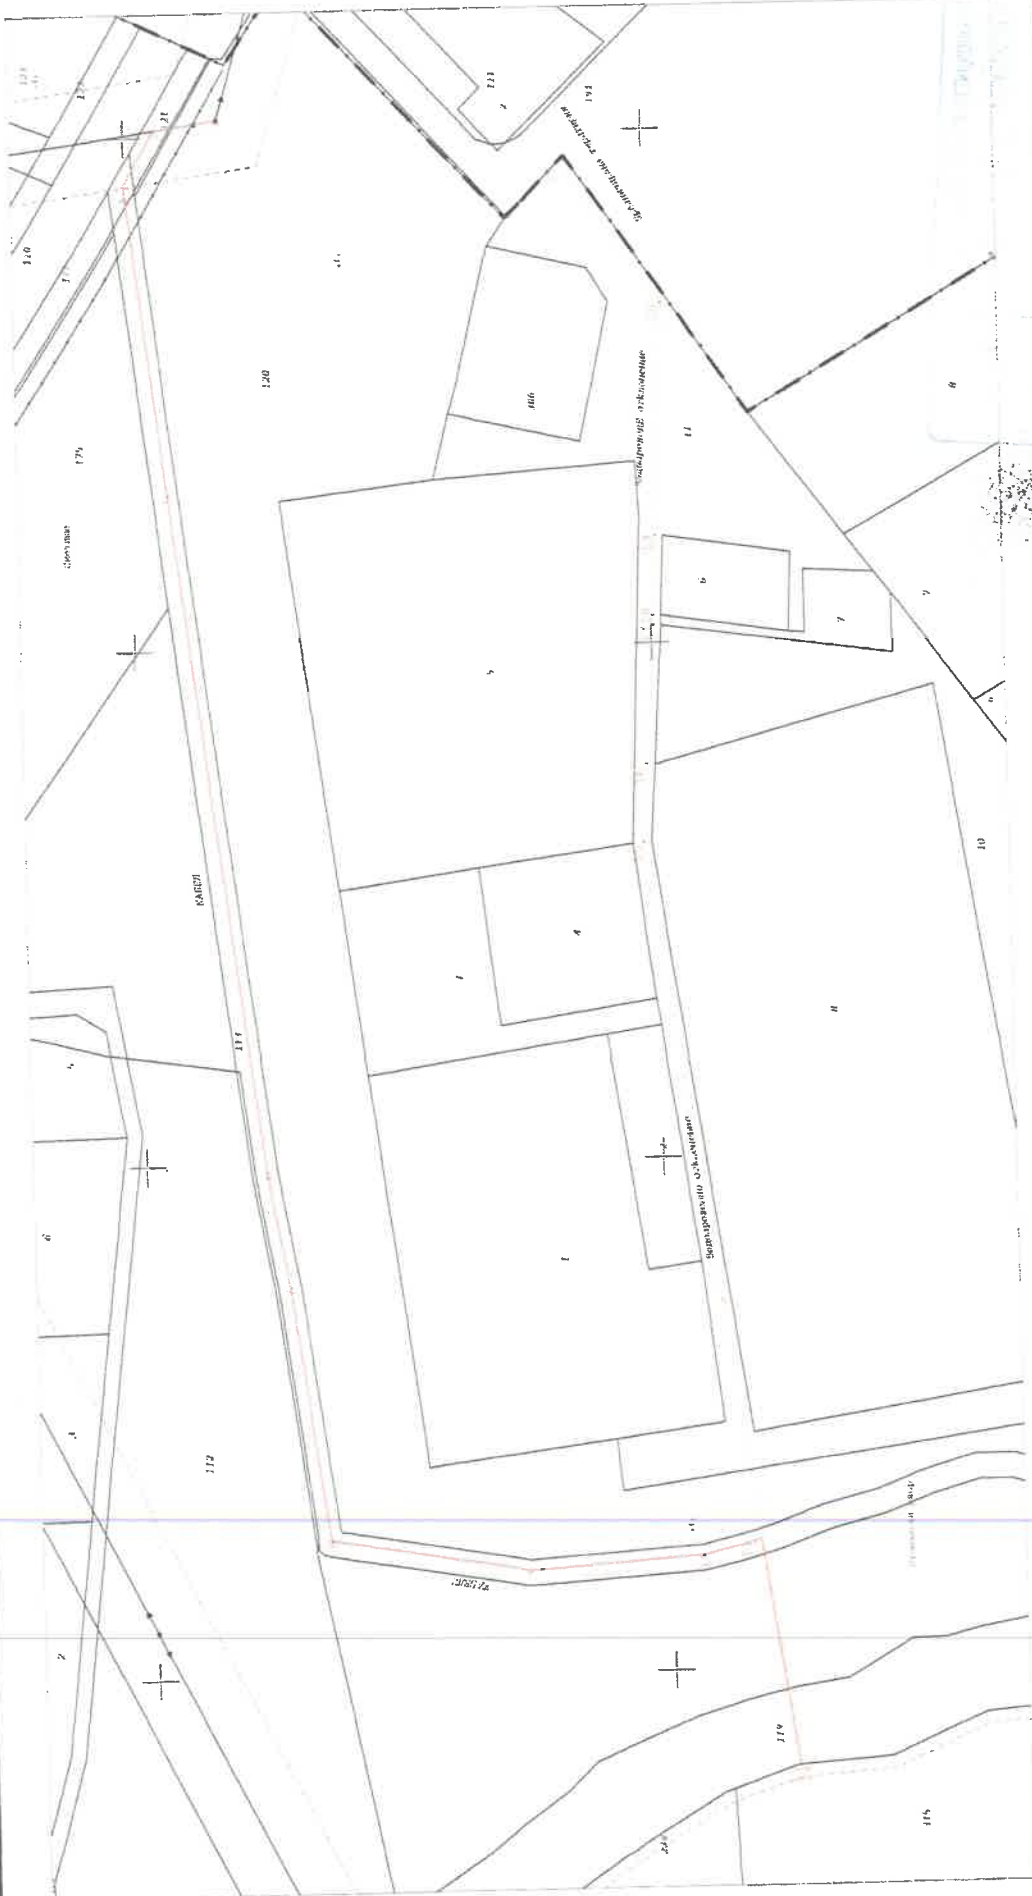

Контролен инженер: Иванчо В. Георгиев
Лиценз №: БВГ/1000/1970г.
ГЕОМЕТРИЯ

Извършил: ИИЧ

М 1: 1000

Сливен,
ПОЛИГРАФ. БЮРО